

Legende

- Neubau/Änderung
- Bestand
- langfristige Planung (nachrichtliche Darstellung)
- Rückbau
- äußere Grenze der vorhabensträgigen Grundstücke
- Planfeststellungsgrenze
- Gemeindegrenze
- Gemarkungsgrenze
- Flurgrenze
- Flurstücksgrenze
- Zugehörigkeitslinien
- Flurstücknummer

laufende Nummer des Bauwerksverzeichnisses

Lärmschutzwand


Böschung

Tiefenentwässerung mit Fließrichtung und Schacht

Versickerungsanlage (Graben, Becken, Mulde)

Abkürzungen: SÖ = Schienenoberkante, GOK = Geländeoberkante, RIGL = Richtungsgleis, GeRGL = Gegenrichtungsgleis

Unterlage 3
Blatt 6 von 33

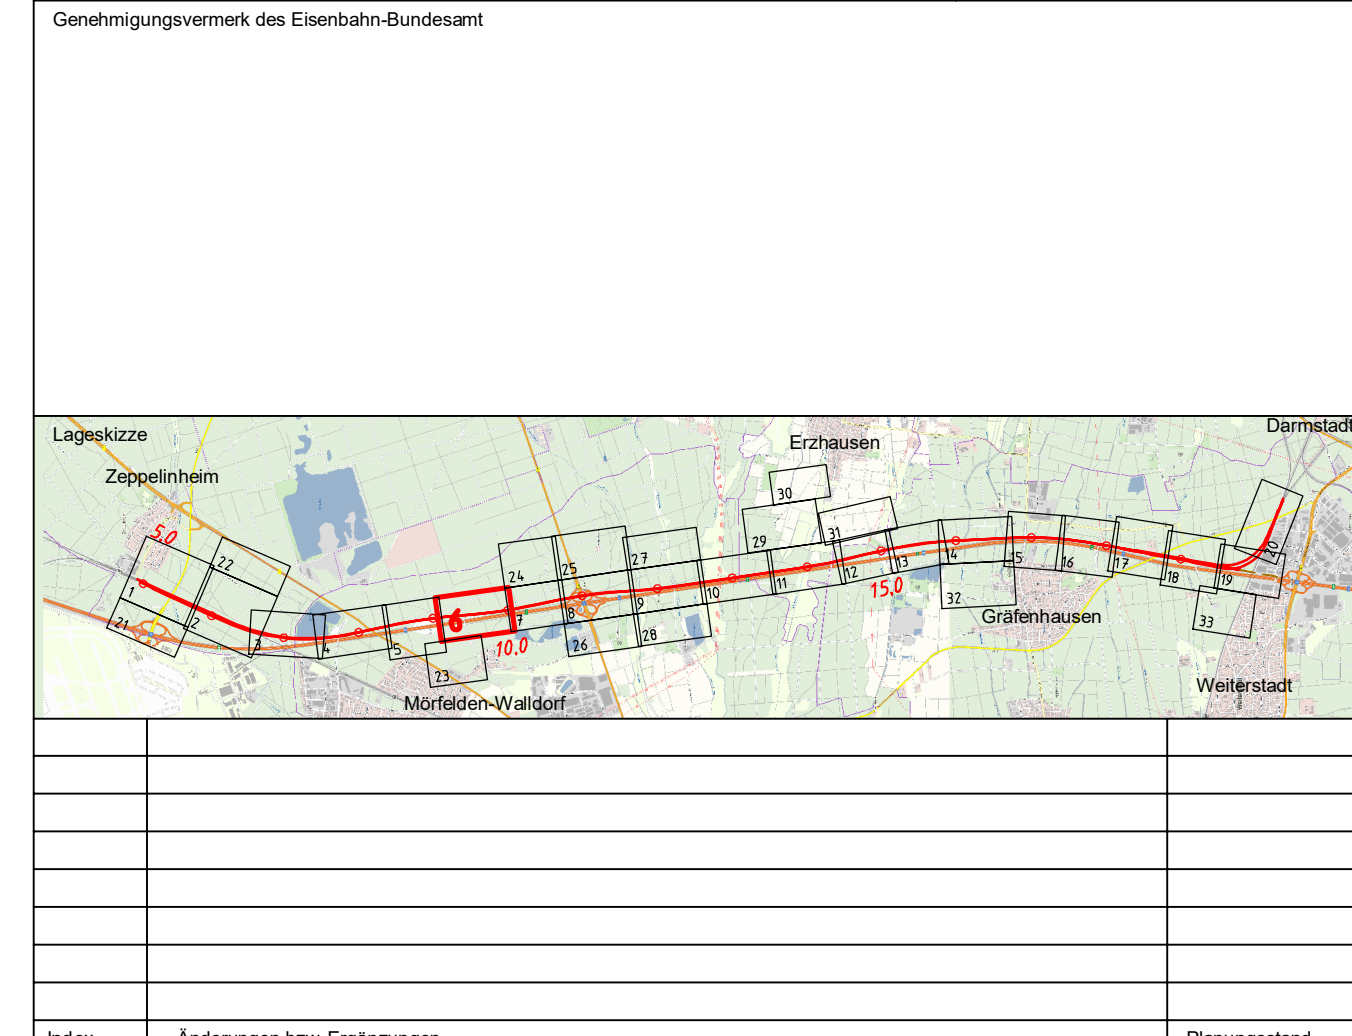

Genehmigungsplanung: Frühe Öffentlichkeitsbeteiligung

Vorbereitender:		Vertreter des Vorhabensträgers:		Planungszustand:	
DB Netz AG	DB NETZE	DB Netz AG	DB NETZE	Index	Anderungen bzw. Ergänzungen
<p>DB Netz AG Zentrale Theodor-Heuss-Allee 7 60486 Frankfurt am Main</p>		<p>NBS Frankfurt-Mannheim Hofstraße 49 60528 Frankfurt am Main Frankfurt a. M. den 30.06.2021</p>		Planungsstand	
<p>Ingenieurgesellschaft Schüller-Plan - BGS</p>		<p>Schüller-Plan Hofstraße 11 60174 Frankfurt am Main Telefon: 069/948 857-0 Telefax: 069/948 857-99</p>		<p>Planungsplan: Name: - Datum: 12.2020 EStH EStH Ra Ben 04.2021</p>	
<p>Maßstab: 1:1000</p>		<p>Maßstab: 1:1000</p>		<p>Maßstab: 1:1000</p>	
<p>Vorhaben: Neubaustrecke Frankfurt-Mannheim PIA 1 - Zeppelinhain – Nordenanbindung Darmstadt km 4,875 bis 19,782</p>					
<p>Planart: Lageplan</p>					
<p>Planinhalt: Lageplan Strecke 3657 km 9,0+73 bis 10,0+03</p>					