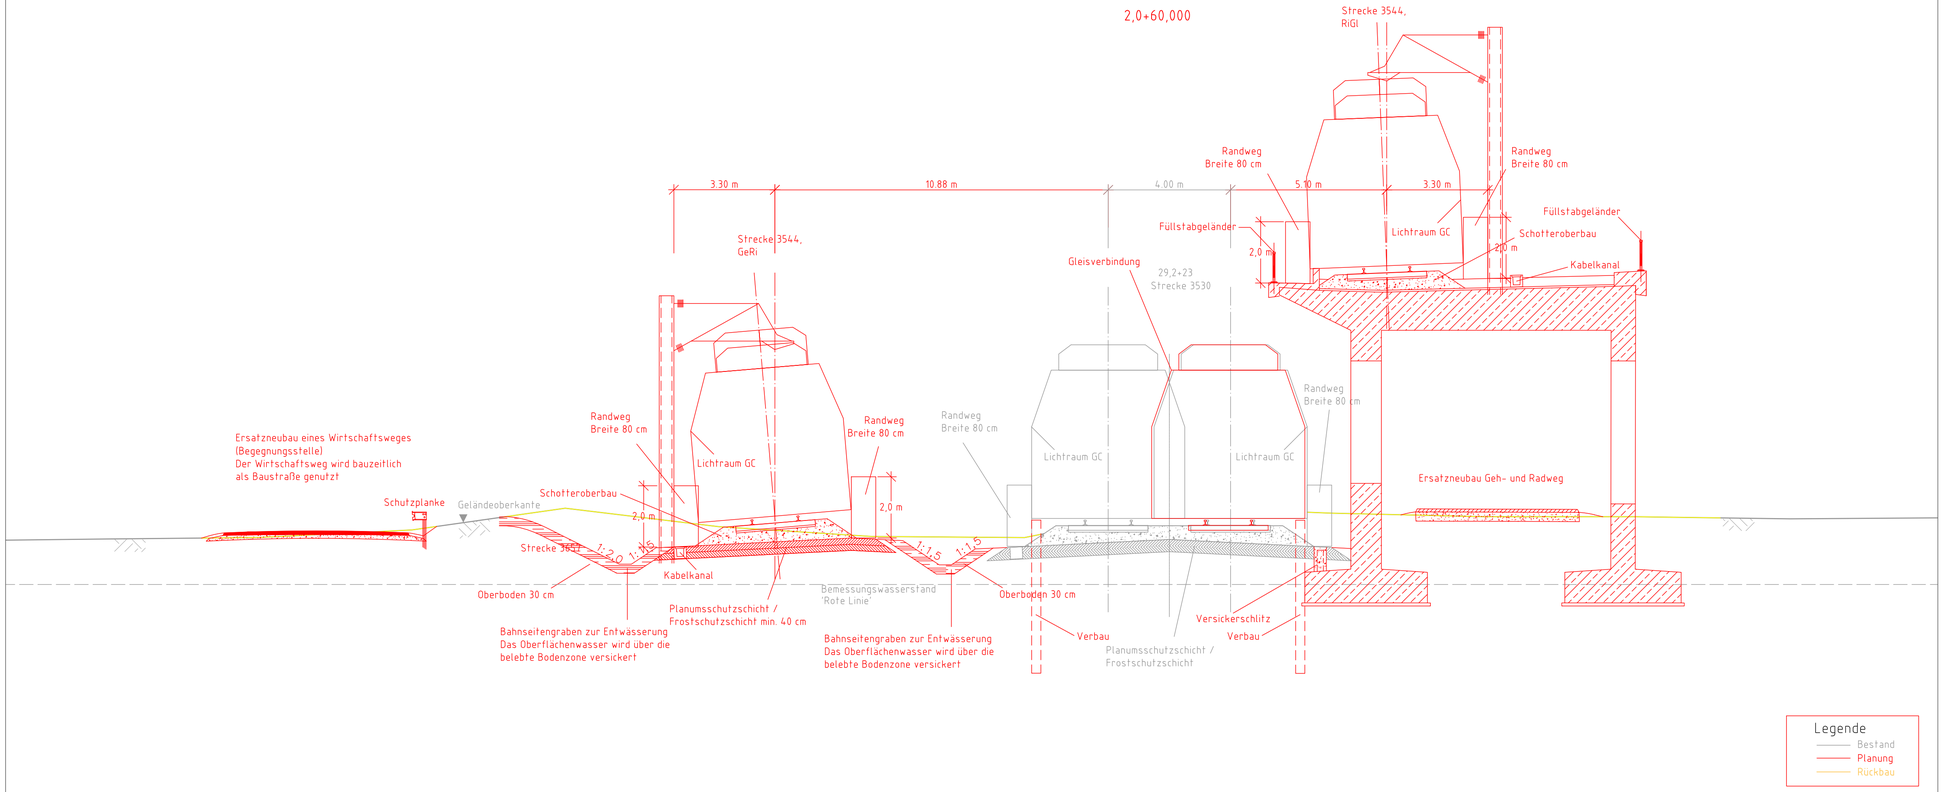

Genehmigungsvermerk des Eisenbahn Bundesamt

Index	Änderungen bzw. Ergänzungen	Planungsstand

Genehmigungsplanung: Frühe Öffentlichkeitsbeteiligung

Vorhabenträger:	Vertreter des Vorhabenträgers:	Planzeichen intern:		
DB Netz AG Zentrale Theodor-Heuss-Allee 7 60486 Frankfurt am Main	DB Netz AG NBS Frankfurt–Mannheim Hahnstraße 49 60528 Frankfurt am Main Frankfurt a. M., den 30.06.2021	Auftrags-Nr.:		
			Datum	Name
		gez.	03.2020	AGr
		bearb.	03.2020	ESH
		gepr.	04.2021	Bon

Planverfasser:		
Ingenieurgemeinschaft Schüßler-Plan - BGS		Höhensystem: DBRef
Schüßler-Plan Ingenieurgesellschaft mbH Lindleystraße 11 60314 Frankfurt am Main Telefon: 069/968 857-0 Telefax: 069/968 857-99	Sweco GmbH Hanauer Landstraße 135-137 60314 Frankfurt am Main Telefon: 069/959 21-0 Telefax: 069/959 21-437	Koordinatensystem: DBRef
		Ursprungsplan: -
		Blattgröße: 84,1 x 29,7
Frankfurt a.M., den 30.06.2021		Maßstab: 1:100

Vorhaben:

Neubaustrecke Frankfurt–Mannheim

PfA 1 - Zeppelinheim – Nordanbindung Darmstadt
km 4,875 bis 19,782

Planart: Querschnitt

Planinhalt: Querschnitt Strecke 3544
km 2,0+60,000