


Genehmigungsvermerk des Eisenbahn Bundesamt

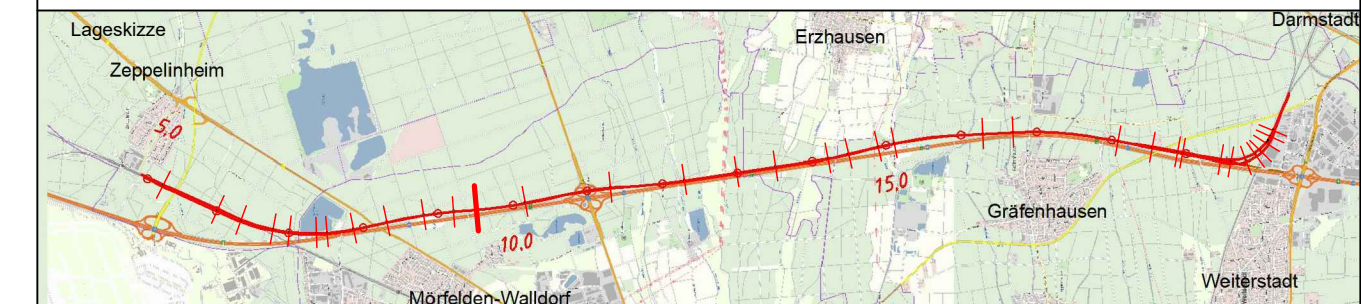

Index	Änderungen bzw. Ergänzungen	Planungsstand
-------	-----------------------------	---------------

**Genehmigungsplanung: Frühe Öffentlichkeitsbeteiligung**


Vorhabenträger:		Vertreter des Vorhabenträgers:		Planzeichen intern:	
DB Netz AG		DB Netz AG		Auftrags-Nr.:	
Zentrale		NBS Frankfurt-Mannheim		Datum	
Theodor-Heuss-Allee 7		Hahnstraße 49		Name	
60486 Frankfurt am Main		60528 Frankfurt am Main		gez.	
		Frankfurt a. M.,		bearb.	
		den 30.06.2021		gepr.	
				03.2020	
				04.2021	
				AGr	
				ESH	
				Bon	

Planverfasser:		Höhensystem:	
Ingenieurgesellschaft		DBRef	
Schüler-Plan - BGS		Koordinatensystem:	
Schüler-Plan Ingenieurgesellschaft mbH		DBRef	
Lindleystraße 11		Ursprungsplan:	
60314 Frankfurt am Main		-	
Telefon: 069/959 21-0		Blattgröße:	
Telefax: 069/959 21-437		99,9 x 29,7	
Frankfurt a.M., den 30.06.2021		Maßstab:	
		1:100	

Vorhaben:  
**Neubaustrecke Frankfurt-Mannheim**  
PfA 1 - Zeppelinheim - Nordanbindung Darmstadt  
km 4,875 bis 19,782

Planart:  
Querschnitt

Planinhalt:  
Querschnitt Strecke 3657  
km 9,5+02,000

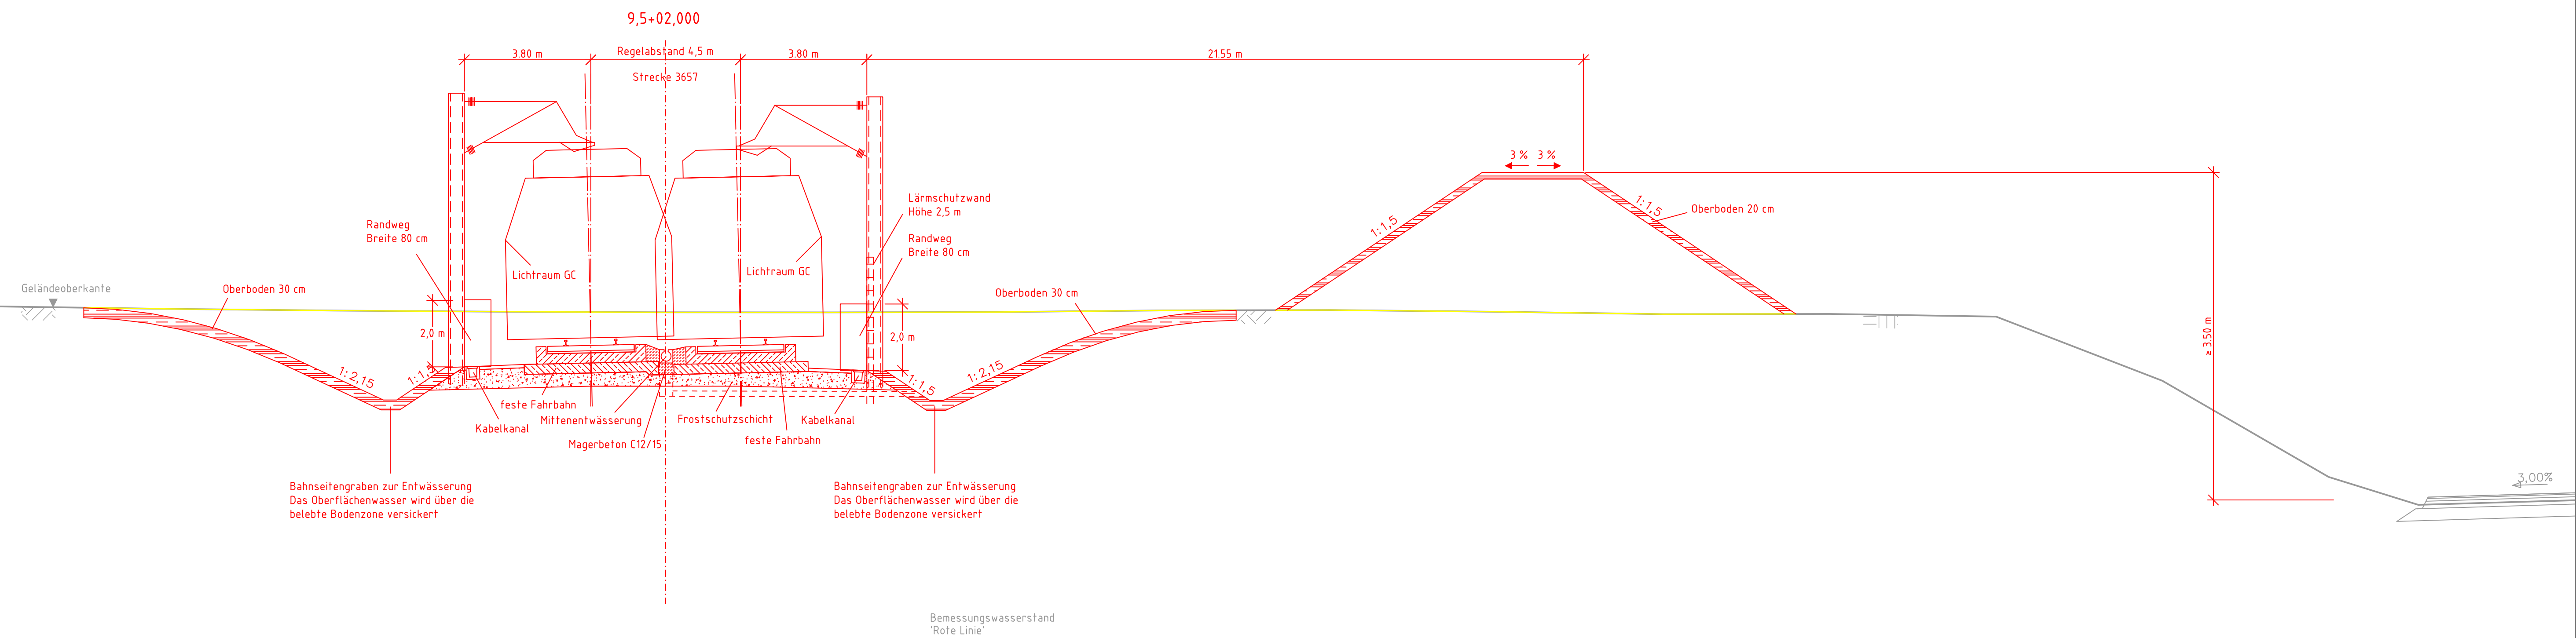

**Legende**

- Bestand
- Planung
- Rückbau